


TAVOLA 5

PIAZZALE SANT'ANTONIO:
 FIERA DELLA PRIMA DOMENICA DI SETTEMBRE

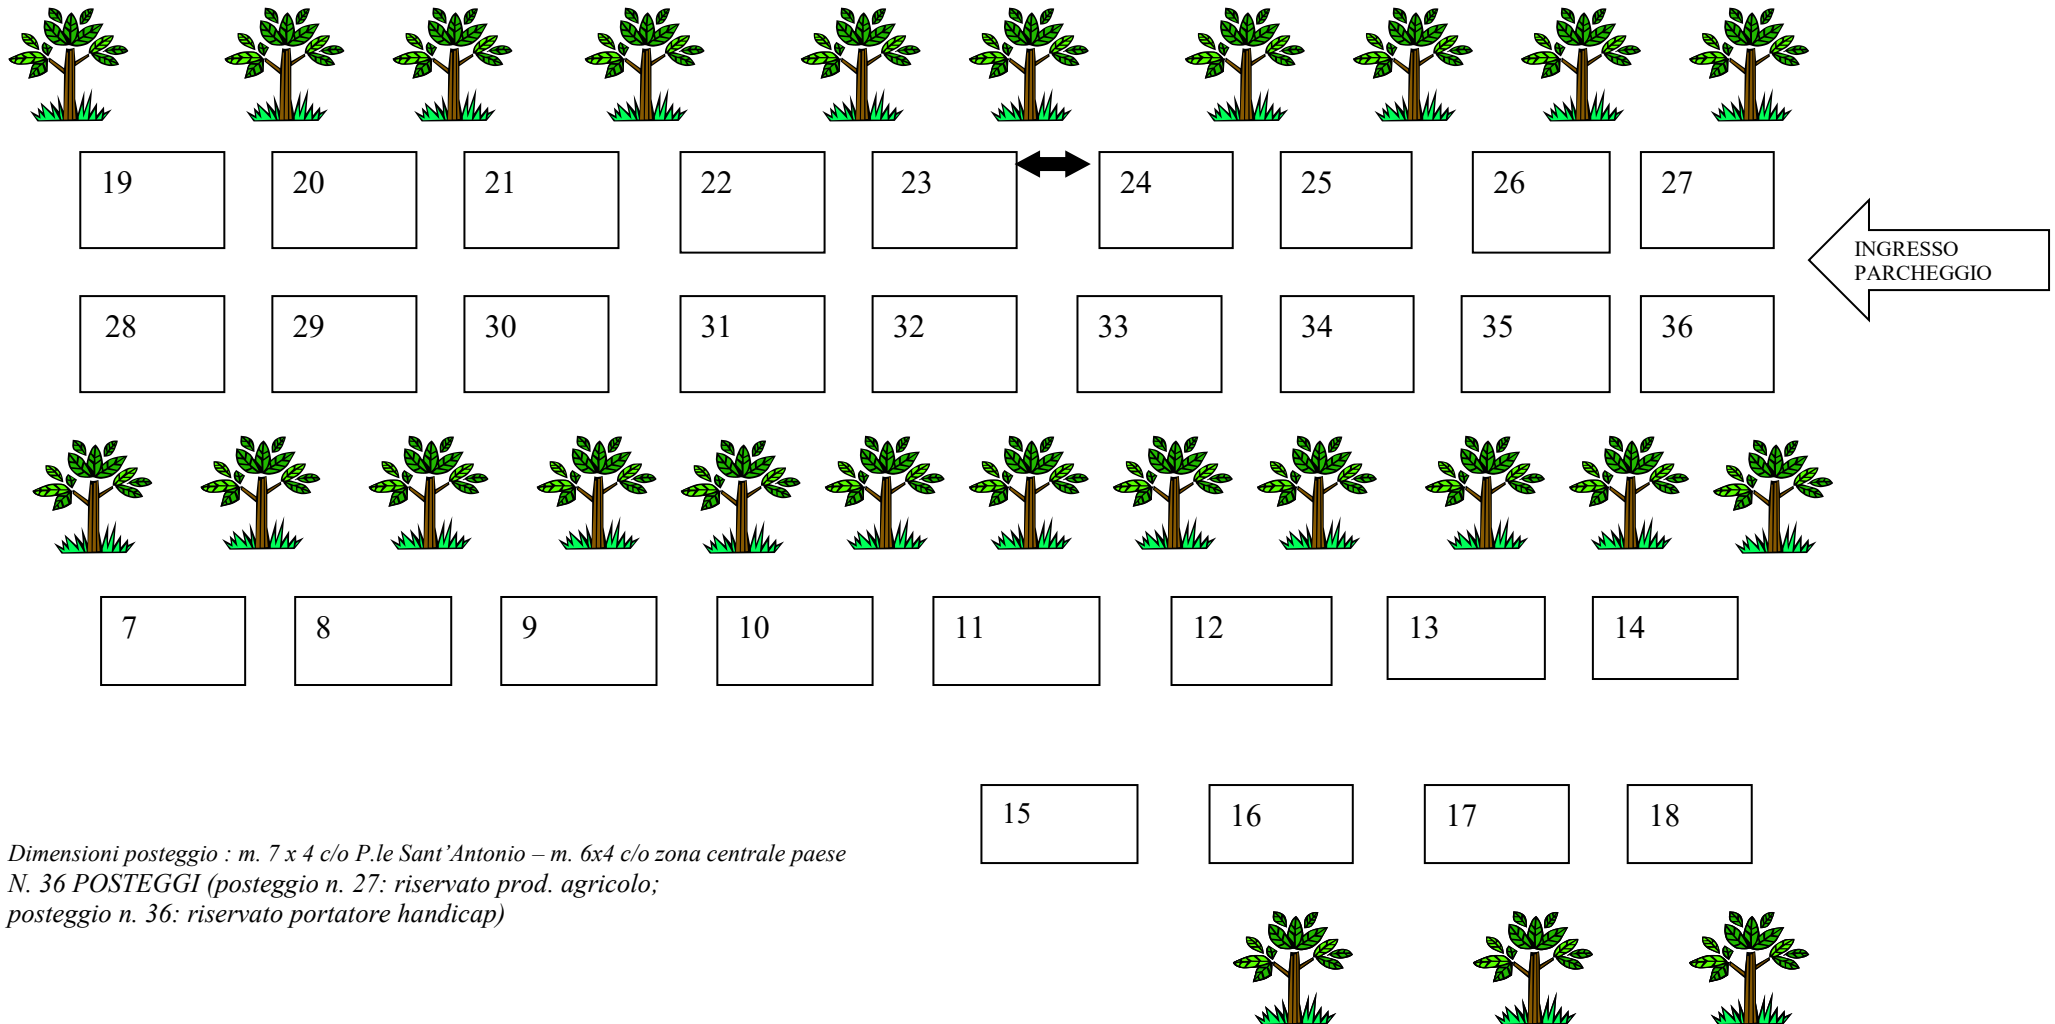

Dimensioni posteggio : m. 7 x 4 c/o P.le Sant'Antonio – m. 6x4 c/o zona centrale paese
 N. 36 POSTEGGI (posteggio n. 27: riservato prod. agricolo;
 posteggio n. 36: riservato portatore handicap)

TAVOLA 5

PIAZZA CATILINA:

FIERA DELLA PRIMA DOMENICA DI SETTEMBRE

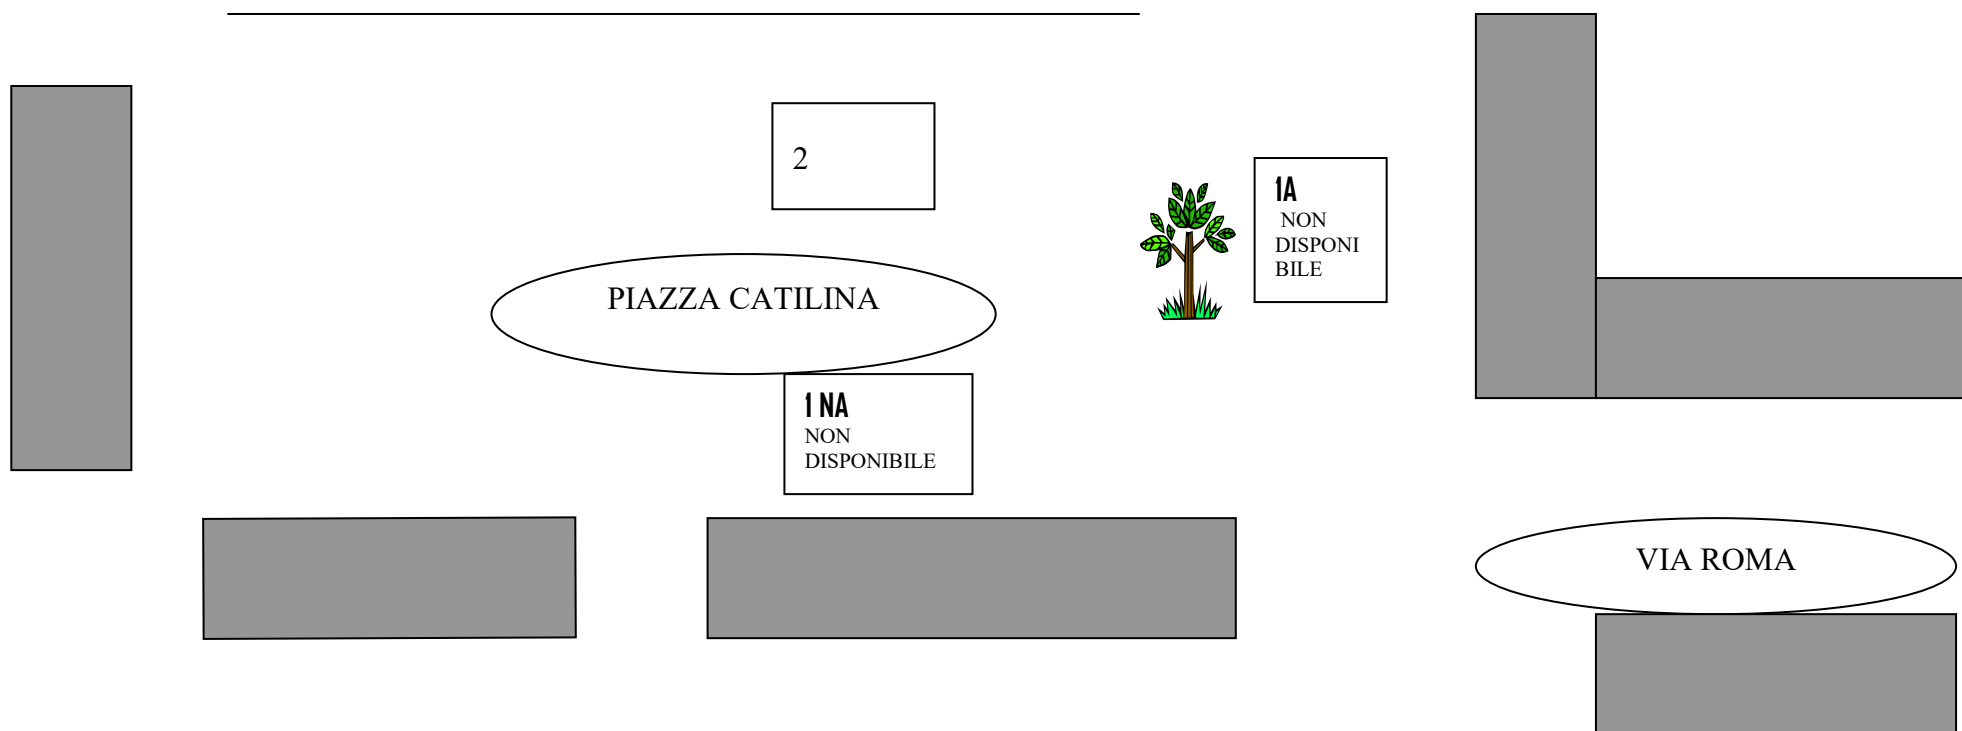


TAVOLA 5

VIA COSTITUZIONE:

FIERA DELLA PRIMA DOMENICA DI SETTEMBRE

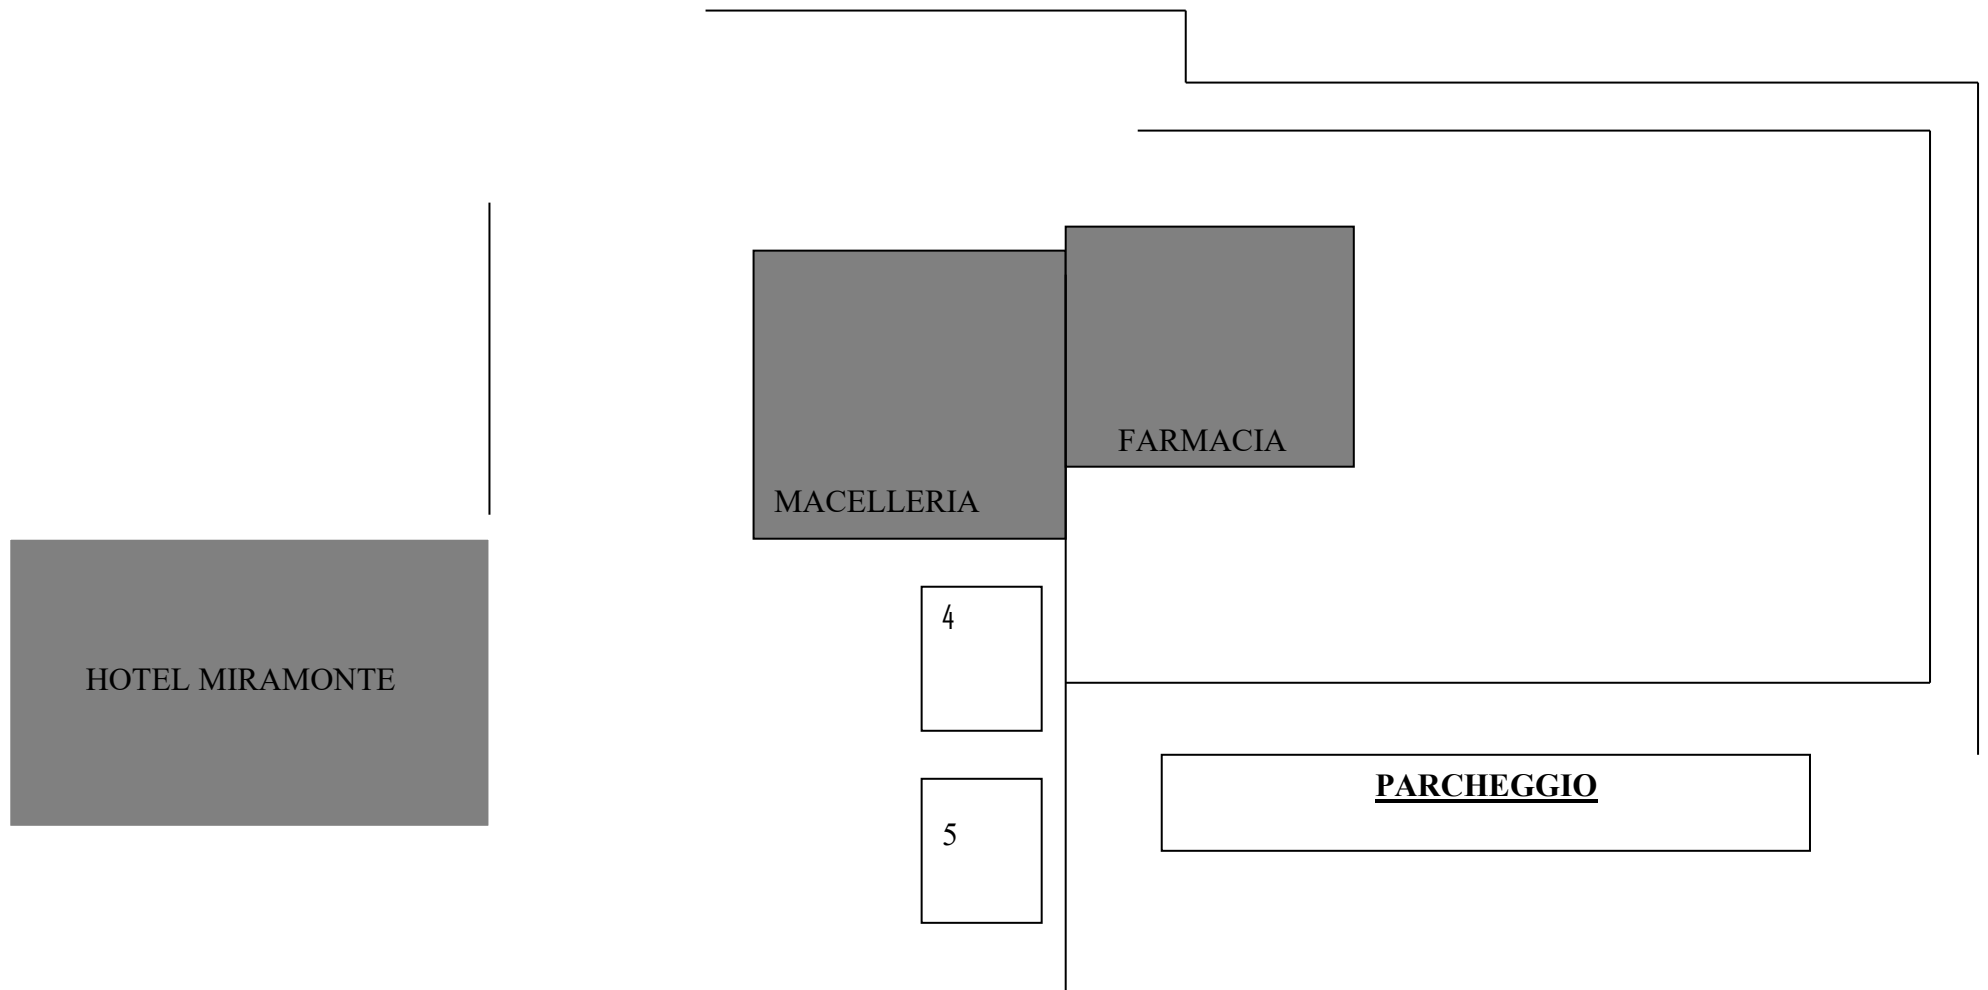


TAVOLA 5

VIA PACIONI – PONTE ALLA PALLAIA :
FIERA DELLA PRIMA DOMENICA DI SETTEMBRE

